




Demolição

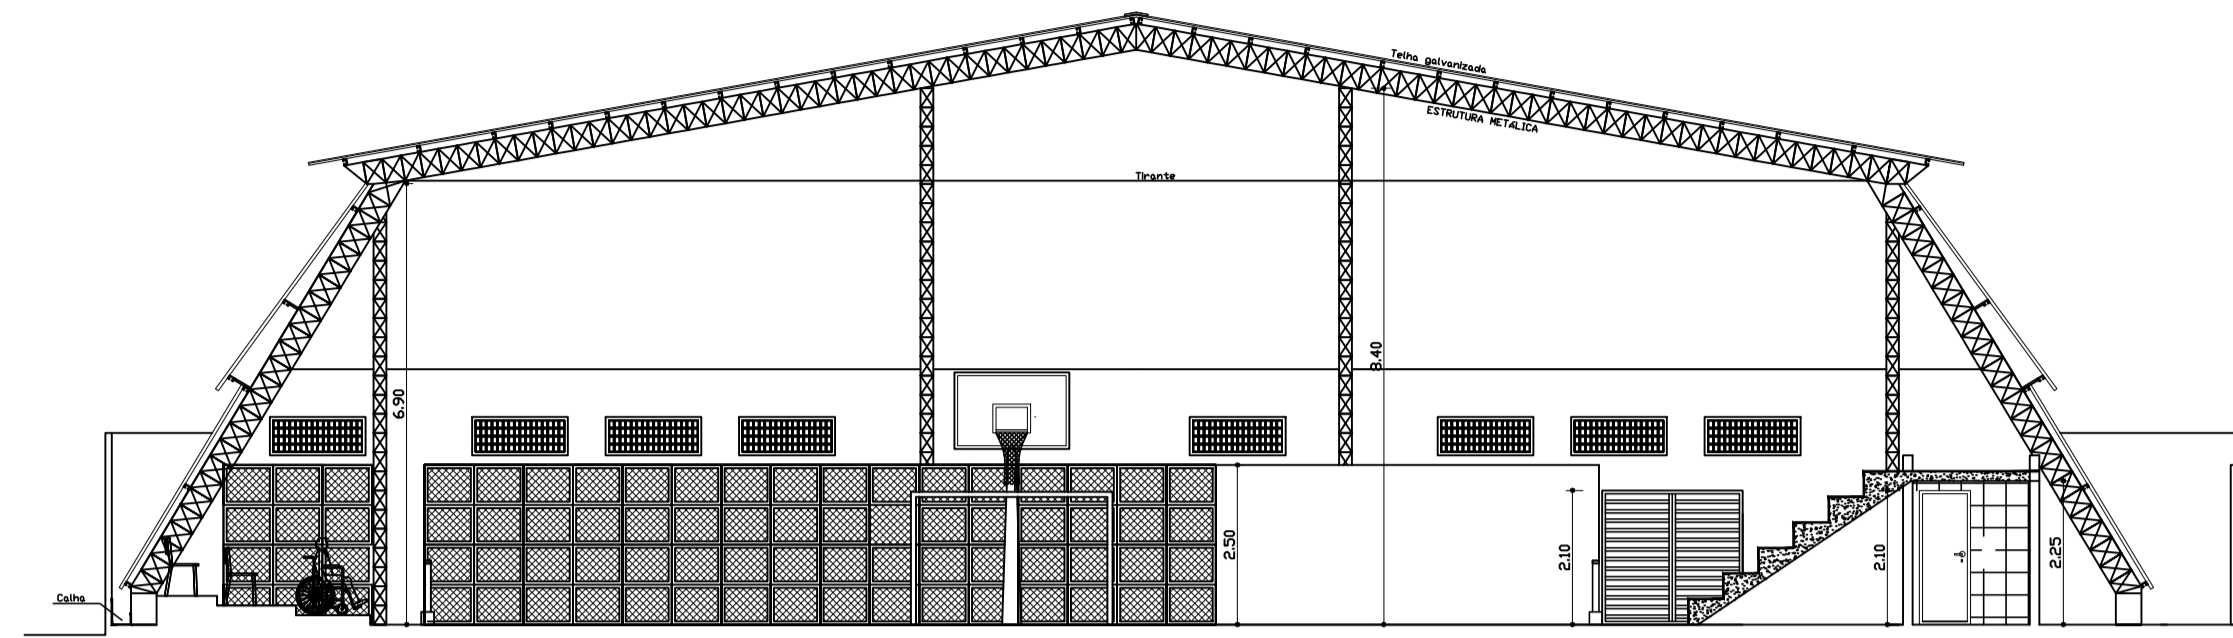


CORTE A.A
ESC. 1/100

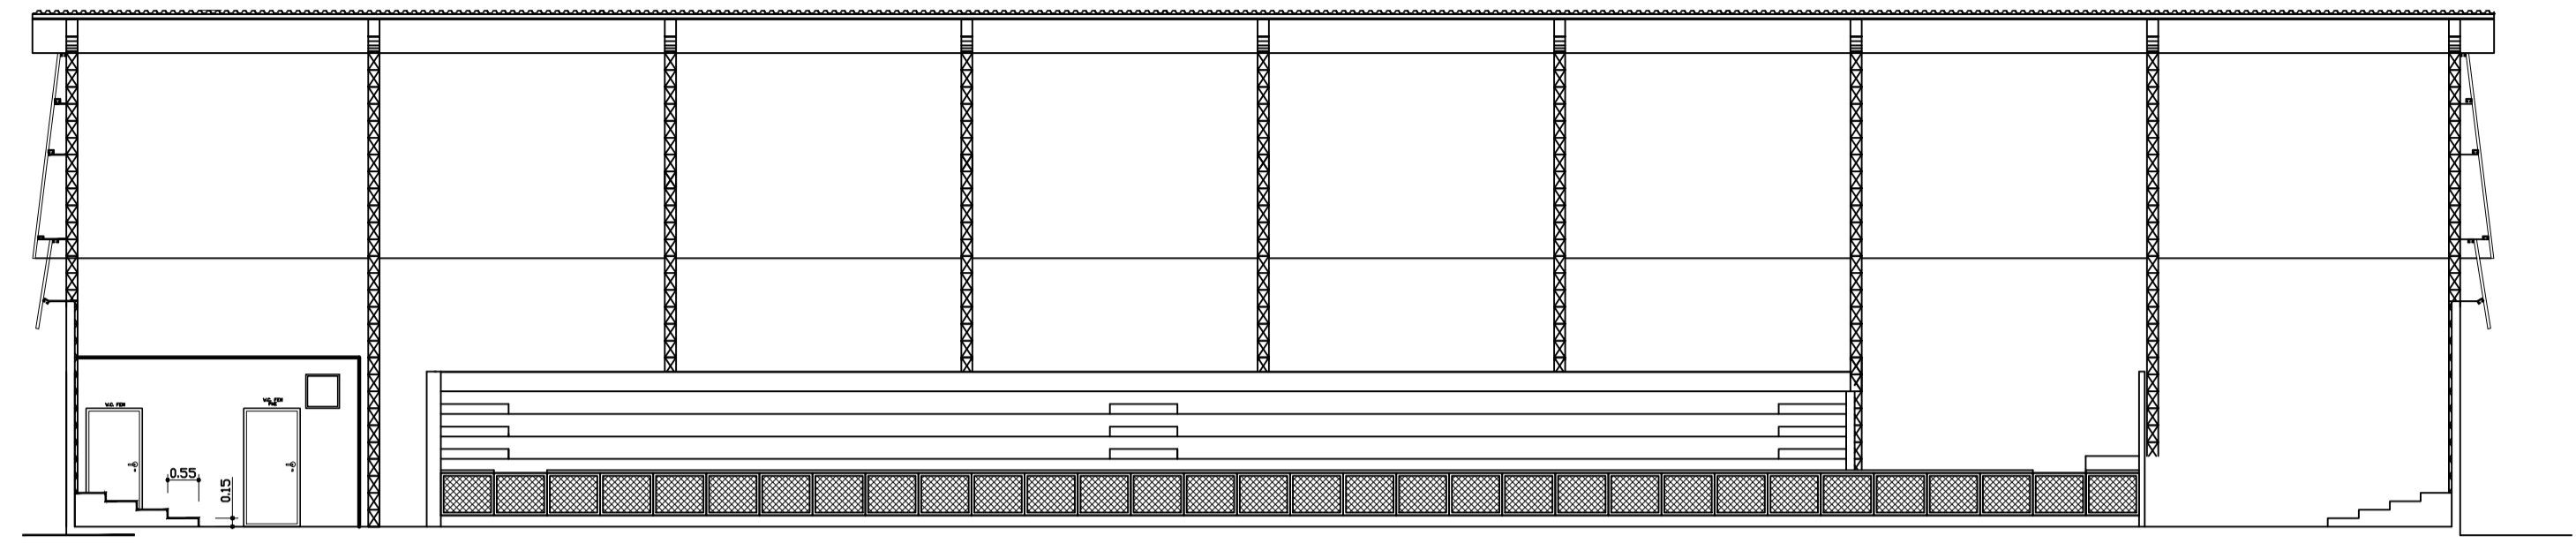

CORTE B.B
ESC. 1/100

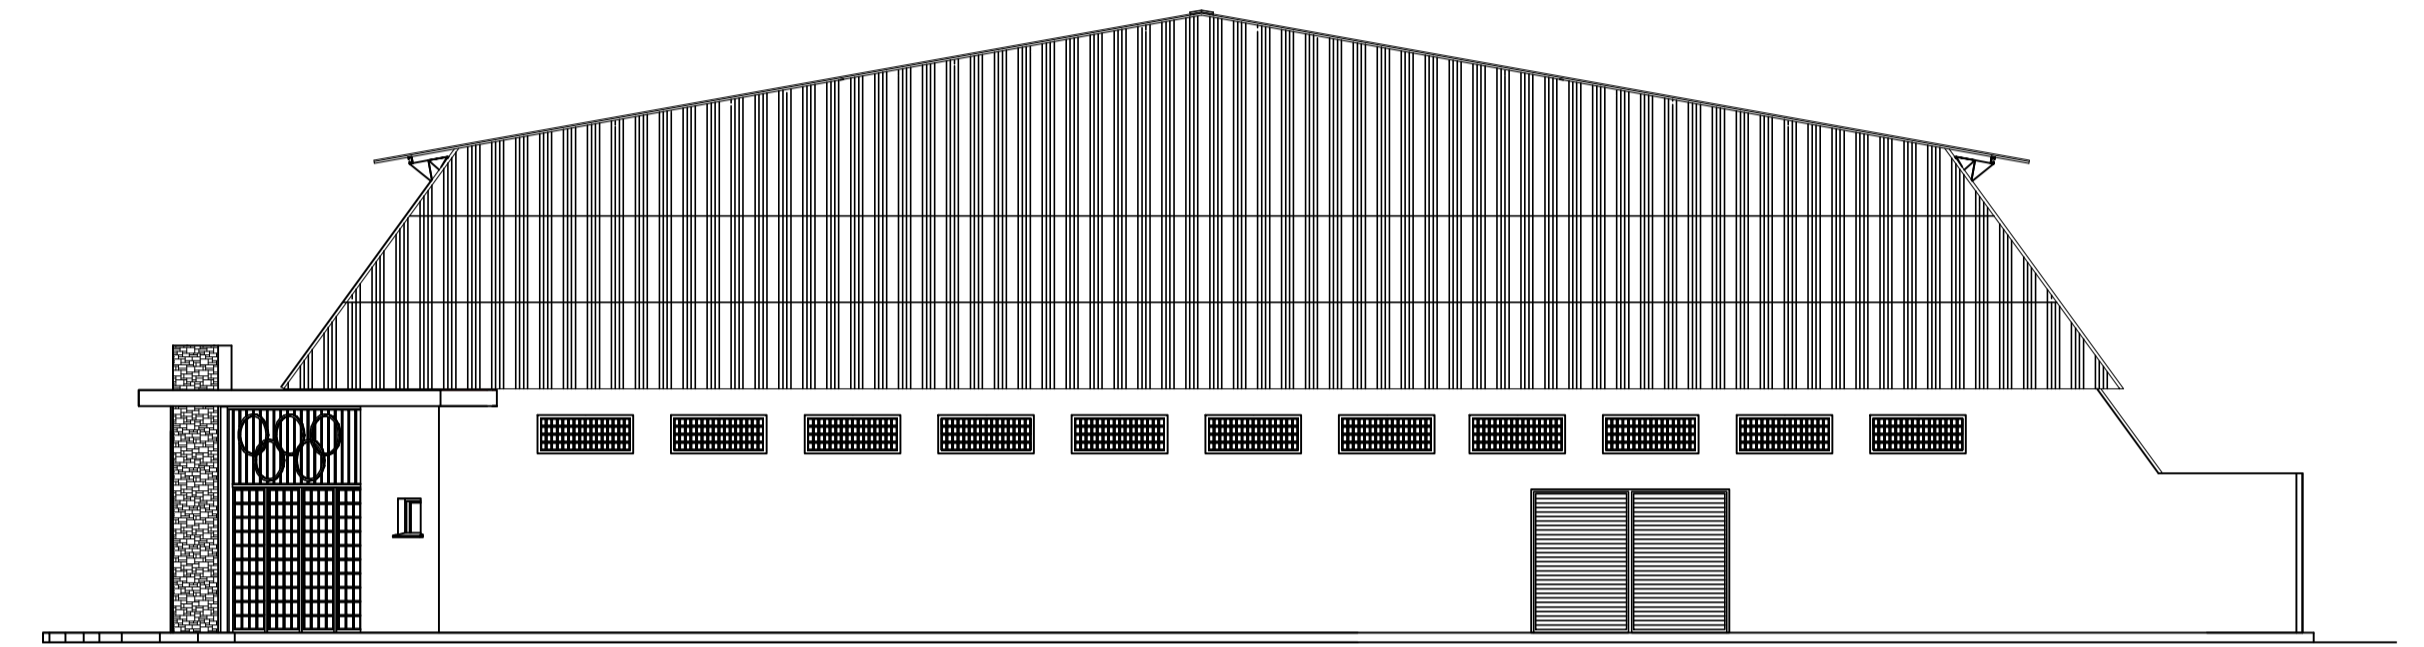

FACHADA
ESC. 1/100

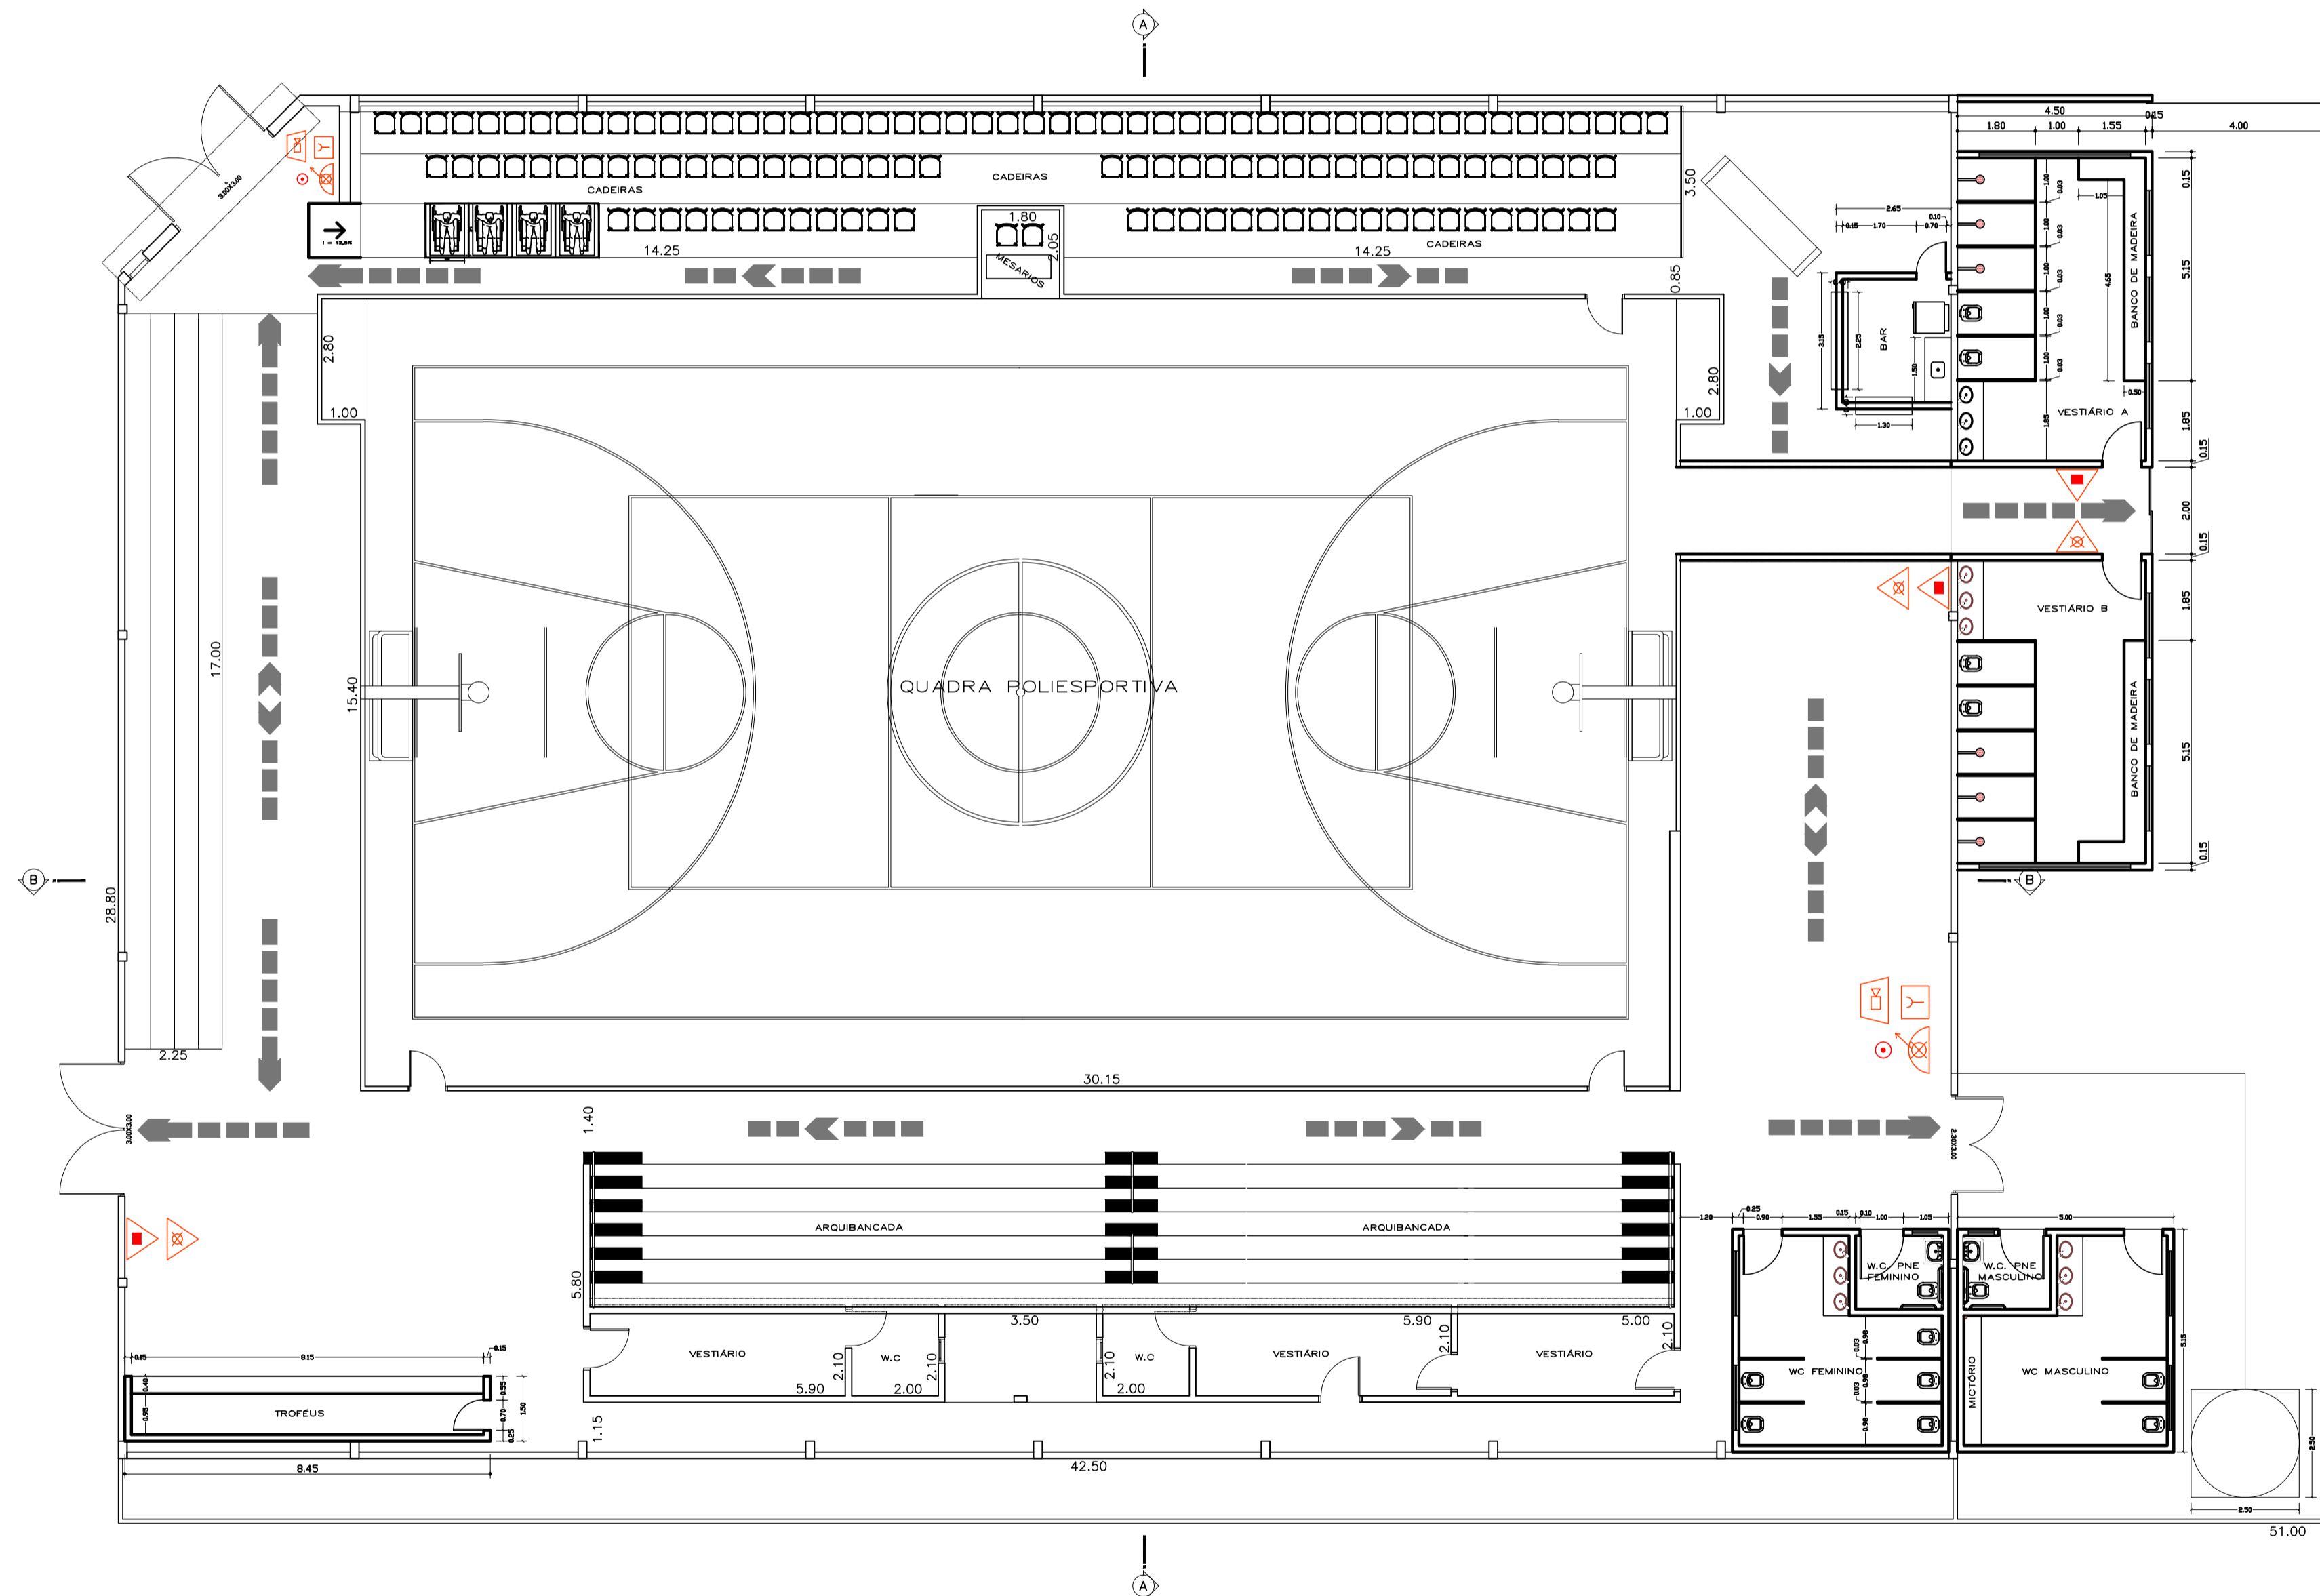

PLANTA BAIXA
ESC. 1/100

LEGENDA	
	HIDRANTE SIMPLES DE PAREDE COM MANGUEIRA DE 1 LANCE DE 30 m E ESQUILHO DE 1,6 mm. DIMENSÕES DA CAIXA DE GUARNIÇÃO (90x60x17) mm.
	HIDRANTE DE RECALQUE COM VÁLVULA DE RETENÇÃO, NA CALÇADA.
	BOTOEIRA TIPO 'LIGA/DESLIGA' AO LADO DOS HIDRANTES PARA ACIONAMENTO DA BOMBA DE INCÊNDIO.
	TUBULAÇÃO DE FERRO GALVANIZADO - Ø63mm
	TUBULAÇÃO QUE SOBE
	TUBULAÇÃO QUE DESCE
	BLOCO AUTÔNOMO PARA ILUMINAÇÃO DE EMERGÊNCIA COM 2 LÂMPADAS FLUORESCENTES DE 8 W, COM BATERIA DE 12V, DE SOBREPOR.
	BLOCO AUTÔNOMO PARA ILUMINAÇÃO DE EMERGÊNCIA COM 2 LÂMPADAS HALÓGENAS DE 55 W, COM BATERIA DE 12V, DE SOBREPOR.
	CENTRAL DE ALARME CONTRA INCÊNDIO, ENDEREÇÁVEL, DIGITAL.
	AVISADOR SONORO DO SISTEMA DE ALARME, ENDEREÇÁVEL, DIGITAL.
	ACIONADOR MANUAL DO SISTEMA DE ALARME, ENDEREÇÁVEL, DIGITAL.
	EXTINTOR DE INCÊNDIO PORTÁTIL DE DIÓXIDO DE CARBONO - 6 Kg
	EXTINTOR MANUAL DE ÁGUA PRESSURIZADA - 10 LITROS.
	EXTINTOR MANUAL DE PÓ QUÍMICO ABC - 6 Kg.
	ROTA DE FUGA - DIREÇÃO A SEGUIR.
	ROTA DE FUGA - SAÍDA FINAL.
	PLACA INDICATIVA DE SAÍDA DE EMERGÊNCIA: FUNDO NA COR VERDE E LETRAS NA COR BRANCA FOTOLUMINESCENTE. SOBRE PORTA: H = 10 cm DA VERGA - NA PAREDE: H=180 cm DO PISO ACABADO.

MEMÓRIA DE CÁLCULO SAÍDA	
$N = P/C$	$9 = 1 \text{ pessoa} / 1\text{m}^2 \text{ de área}$
$P = 1303,8/1$	$= 1303,8 \text{ pessoas}$
Arredondando = 1304 pessoas	
Logo:	
$N = 1304/100$	$= 13,04 \text{ UP}$
$13 \text{ UP} \times 0,55 = 7,15\text{m}$ de saída de emergência	
No local existem 2 portas de 2 folhas com 3,0m de abertura cada, 1 porta de 2 folhas com 2,3m de abertura e 1 porta de 2 folhas com 2,0m de abertura, totalizando 10,3m de Saída de Emergência.	
(Atende NT-11)	

PLANTA BAIXA CORTES E FACHADA		F. ÚNICA
DBRA: GINÁSIO DE ESPORTES (FLORISCELA LAURINDA DE CASTRO) PROP: MUNICÍPIO DE APARECIDA DO TABOADO ENDEREÇO: AVENIDA PRESIDENTE VARGAS LOTE: 05A QUADRA: 32 BAIRRO: CENTRO		
LOCALIZAÇÃO S/ ESCALA 		Declaro que a aprovação do projeto não implica no reconhecimento por parte da Prefeitura do direito de propriedade do terreno.
Área em m ² Terreno: 1463,00 A. Construída: 1329,93 Livre: 353,07		PROJ: _____ AUTOR: Igor Santos Vougado E. R. T. Engenheiro Civil CREA 507320249/SP VISTO 35566/MS
A.R.T.	Art Urbana desenhos	DATA: 20/04/2017
APROVAÇÃO		